


ul. Nowy Zjazd

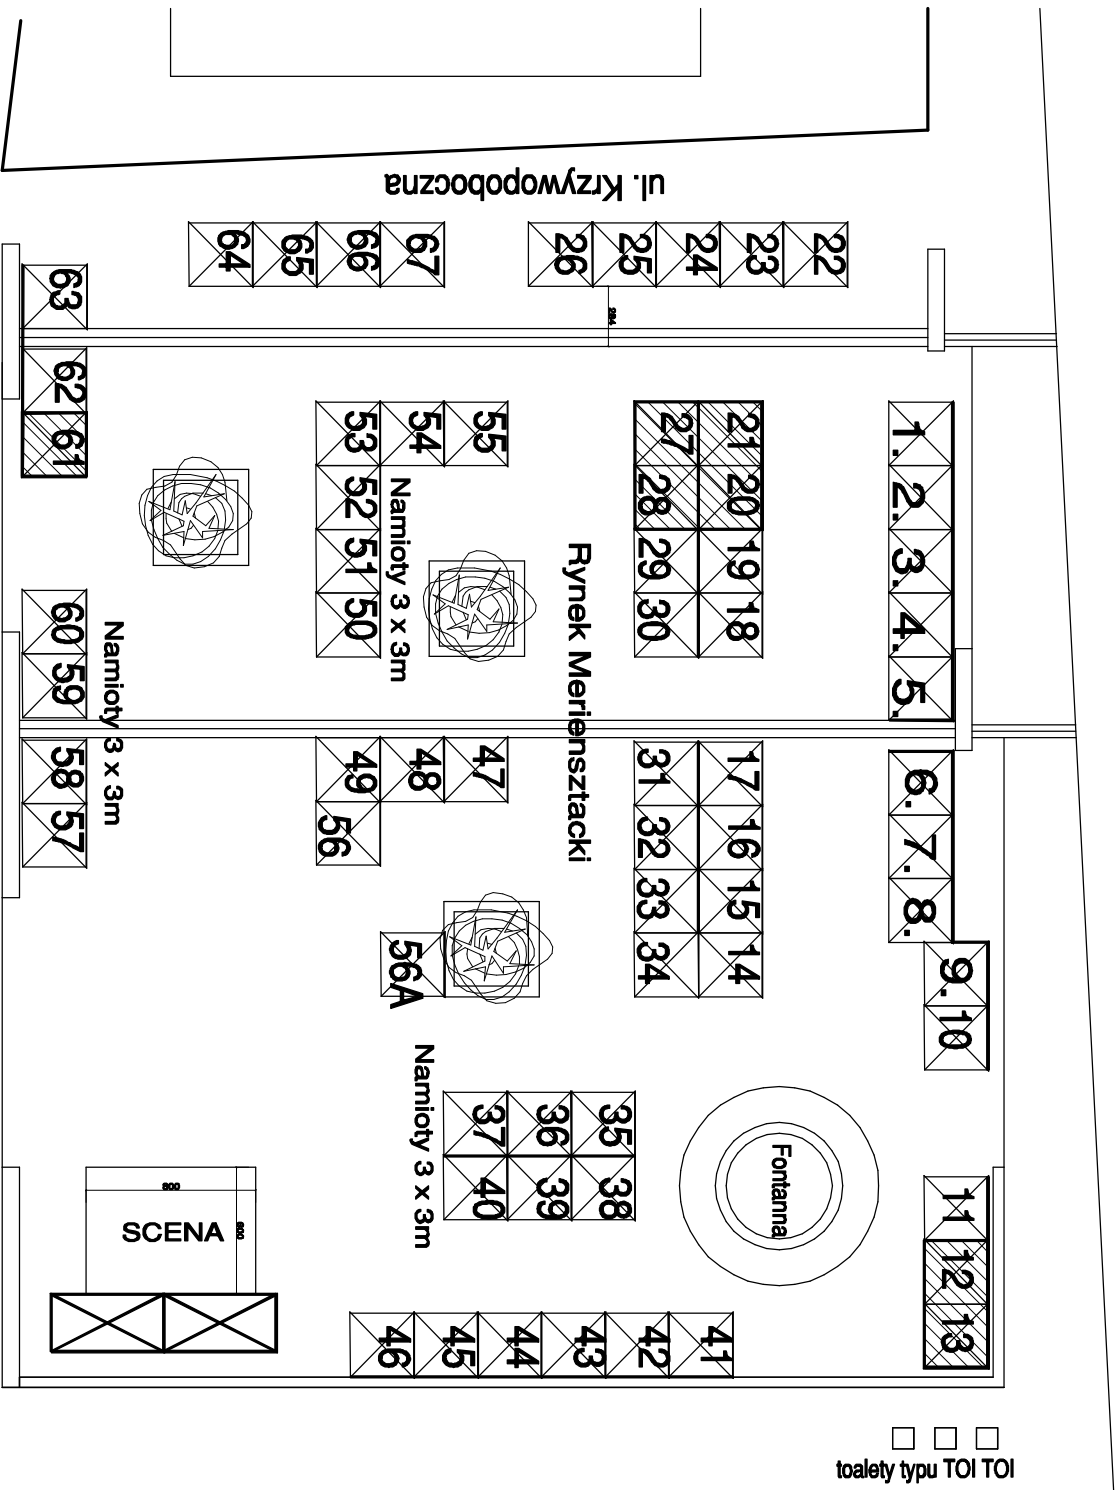

ul. Krzywopoboczna

ul. Garbarska

skala 1:500